
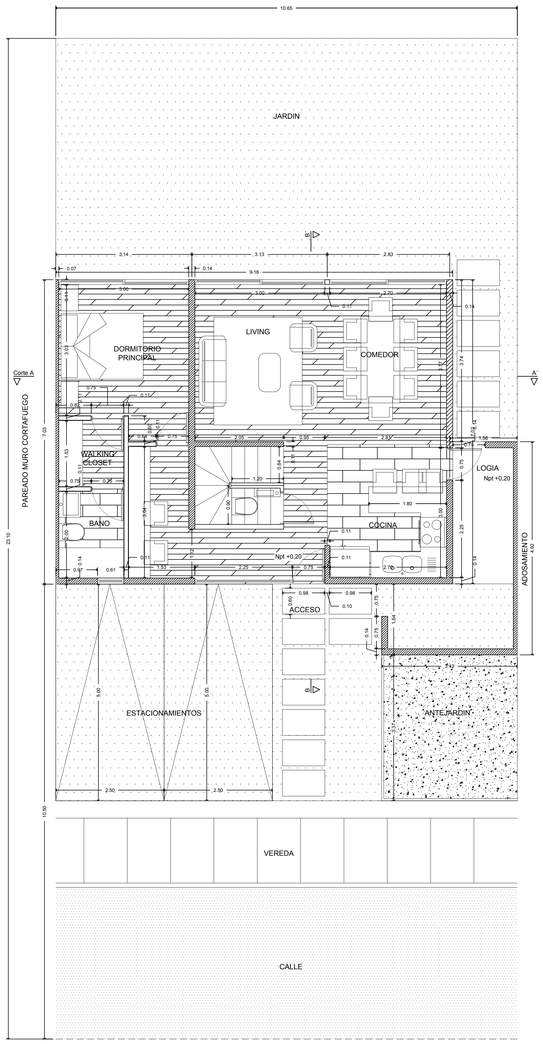



PLANTA NIVEL 1 CASA TIPO

ESCALA 1:50

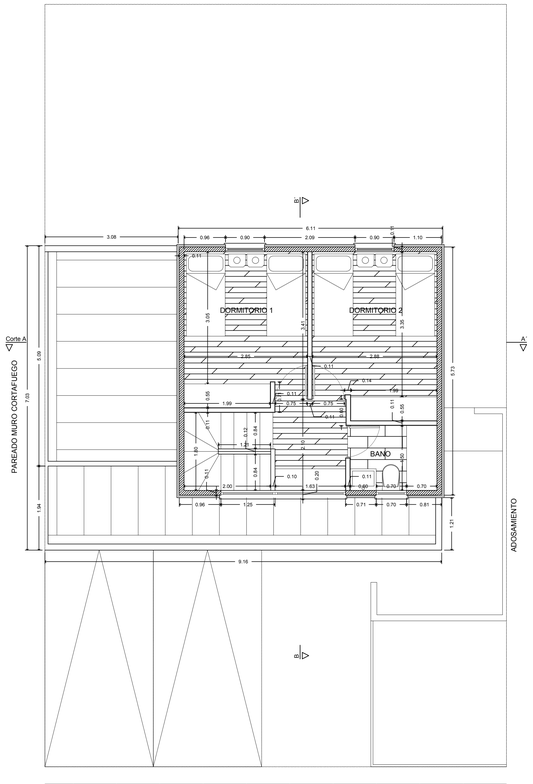


PLANTA NIVEL 2 CASA TIPO

ESCALA 1:50

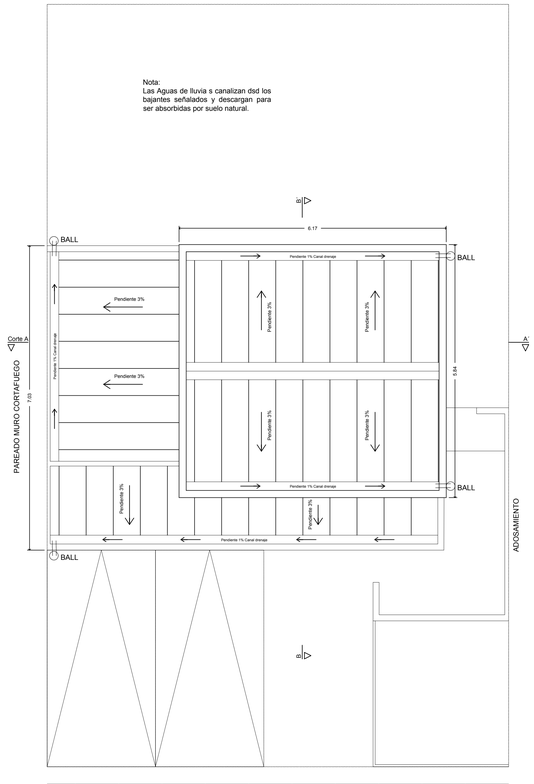


PLANTA DE TECHO CASA TIPO

ESCALA 1:50

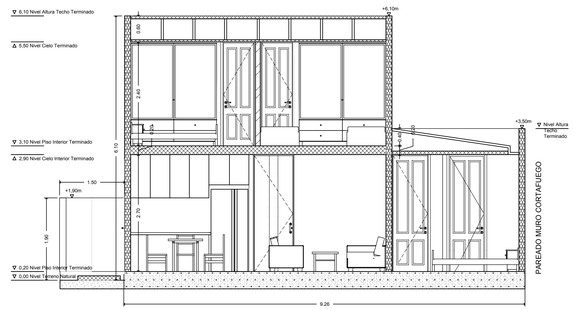


CORTE A-A'

ESCALA 1:50

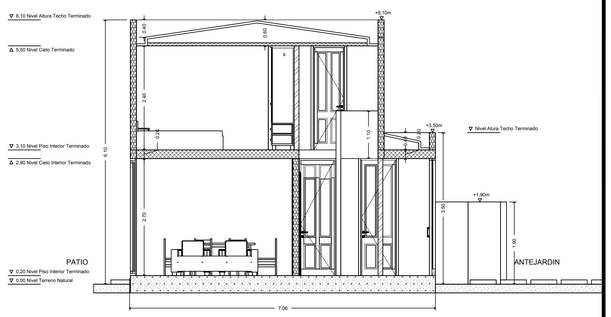


CORTE B-B'

ESCALA 1:50

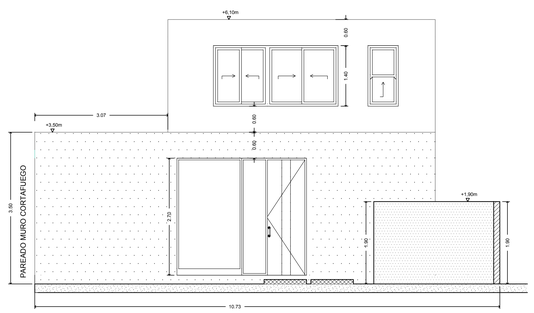


ELEVACION FRONTAL

ESCALA 1:50

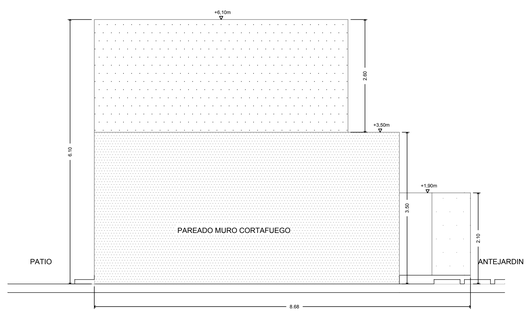


ELEVACION LATERAL IZQUIERDA

ESCALA 1:50

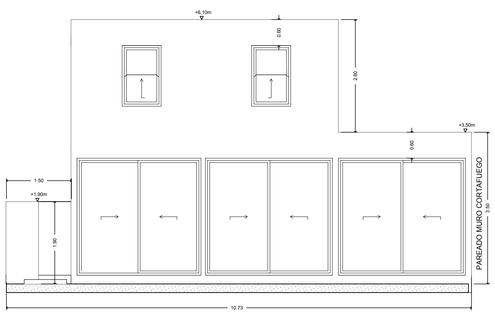

ELEVACION POSTERIOR

ESCALA 1:50

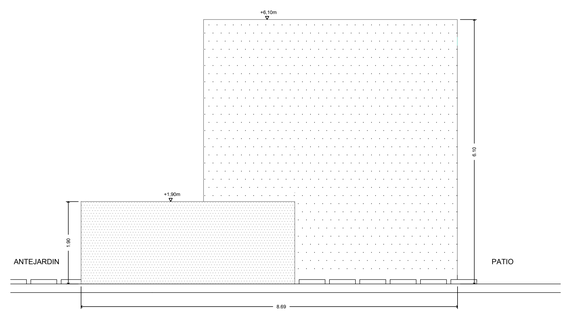

ELEVACION LATERAL DERECHA

ESCALA 1:50